



# 拾い名人ユーザーアンケート結果

積算の中で特に時間のかかる拾い作業。拾い名人を使用する事によって  
抜群の時間短縮を図れます。

**Q** A2図面30枚のマンション工事を拾った場合、  
集計まで含めてどのくらい時間がかかりますか？

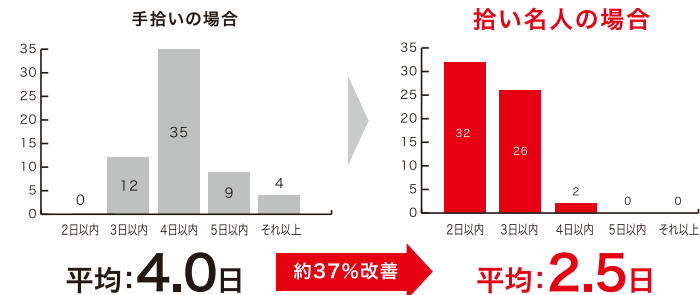

**Q** 拾い名人を導入して  
便利になった部分はどこですか？

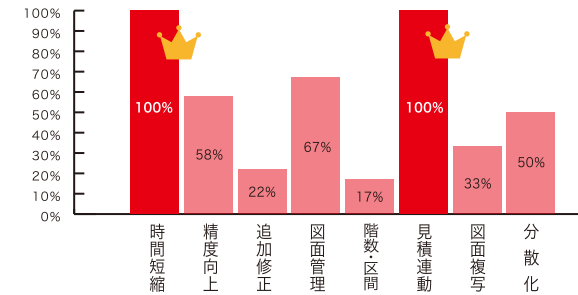

作業効率  
20~50%  
アップ!!  
(弊社調べ)

CSA

CSA.Co., Ltd.

693-0022 153-1, Kamiya-cho.

Izumo-city, Shimane-pref

TEL 0853-22-4114 / FAX 0853-22-4127

# 拾い名人

xe

## HIROI-MEIJIN

電気設備工事業専用  
拾いシステム



らいでんシリーズ

RAIDEN-SERIES

## 出力帳票

【電気設備版】入力明細確認表／拾い出し明細表／拾い出し集計表／照明器具集計表／階別材料集計表／階別工数集計表

## 対応OS

Server: Windows2022 Windows2019 Windows2016

※各日本語OSの64ビット版(×64)、32ビット版(×86)に対応しています。

Client: Windows11 Windows10

※各日本語OSの64ビット版(×64)、32ビット版(×86)に対応しています。※WindowsRTには対応していません。

■Microsoft、WindowsはMicrosoft Corporationの米国およびその他の国における登録商標です。

## システムの仕様

縮尺設定: 図面の2点間実寸設定可(縮尺直接入力も可)

拡大・縮小: マウスホイールでの拡大・縮小可

計測モード: 線長及びカウントモード

(登録材の単位により自動切り替え)

複写機能: 任意の矩形範囲のコピー＆ペースト機能あり

計測表示: 個数は記号(形)及び色を選択。長さ物は色及び線種(5種類)

立面は↑、↓記号付きで表現。

図面ファイル: AutoCAD(DWG, DXF)、SXF(P21, SFC)、  
JW\_CAD(JWC, JWW)、tiff(tif) PDF

システム開発・販売 株式会社 シーエスエー <https://www.raiden.co.jp> email: [csa@raiden.co.jp](mailto:csa@raiden.co.jp)

本社 〒693-0022 島根県出雲市上塩冶町153番1号

Tel: 0853-22-4114

Fax: 0853-22-4127

東京支店 〒171-0022 豊島区南池袋3丁目18番43号(内山ビル5F)

Tel: 03-5950-8221

Fax: 03-5950-8225

大阪支店 〒530-0038 大阪市北区紅梅町1番18号(エルゴビル3F)

Tel: 06-6882-4557

Fax: 06-6882-4558

名古屋支店 〒450-0002 名古屋市中村区名駅4丁目24番5号(第2森ビル1003号室)

Tel: 052-756-4300

Fax: 052-756-4301

出雲支店 〒693-0022 島根県出雲市上塩冶町153番1号

Tel: 0853-22-4114

Fax: 0853-22-4127

## サポート拠点

「積算らいでんシリーズ」は、  
ソフトウェア契約により  
全国どこでもサポート致します。

平日09:00~12:00

13:00~17:45の間

サポート致します。

※土日・祝日・年末年始を除く



CSAホームページ  
QRコード




取扱店



# 「拾い作業」を素早く、簡単、正確に出来ます!!

## 拾い明細入力

拾った軌跡を確認しながら拾うことができます。

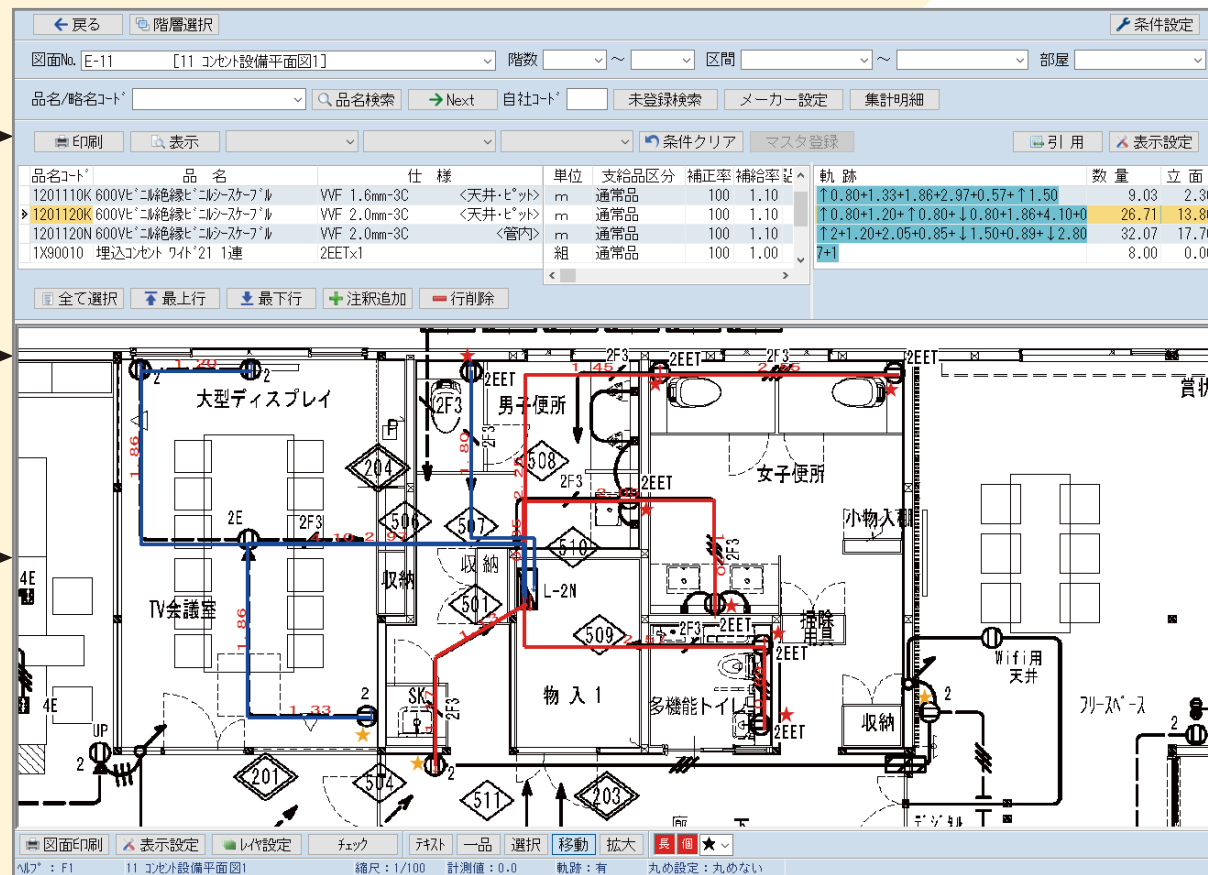

## 材料明細表/集計表

### 明細表

拾い区間、場所別に平面立面ごとの集計ができます。

| |
|---|
| 集計表 / 明細表  | |
| ← 戻る       |  | 印刷  |  | 表示  |  | 詳細設定 |  | 上段:平面、下段:立面 L-1 ① | |
| 集計表        |  | 明細表 | |
| 図面No.:E-08 |  | 階数: |  | 倍数: |  | 1    |  | L-1               |  | L-1 |  |

### 集計表

図面別、階層別に平面立面ごとの集計ができます。

集計表 / 明細表

戻る

印刷

表示

詳細設定

上段:平面、下段:立面

集計表

明細表

|                      | E-08  | E-11 | E-09 | 合 計   |
|----------------------|-------|------|------|-------|
| 合成樹脂製可とう電線管          | 49.0  |      | 52.2 | 100.2 |
| PF-φ16mm 1重管 <隠蔽>    | 4.0   |      | 38.5 | 42.5  |
| 合成樹脂製可とう電線管          | 57.9  |      |      | 57.9  |
| PF-φ22mm 1重管 <隠蔽>    |       |      |      |       |
| 600Vビニル絶縁電線          | 76.8  |      | 10.2 | 86.8  |
| IV 2.0mm <PF・FEP内>   | 4.0   |      | 4.0  | 8.0   |
| 600Vビニル絶縁電線          | 118.5 |      | 16.5 | 135.0 |
| IV 2.0mm <PF・FEP内>   |       |      | 2.8  | 5.6   |
| 600Vビニル絶縁電線          | 52.6  |      |      | 52.6  |
| IV 2φ <PF・FEP内>      |       |      |      |       |
| 600Vビニル絶縁ビニルシースケーブル  | 80.7  |      | 12.6 | 93.8  |
| VVF 1.6mm-2C <天井・セツ> |       |      | 3.5  | 3.5   |
| 600Vビニル絶縁ビニルシースケーブル  | 109.8 |      | 19.3 | 129.1 |
| VVF 2.0mm-2C <天井・セツ> |       |      |      |       |
| 合計                   | 490.0 | 11.0 | 91.5 | 692.5 |

実行削除



## 拾い名人の特徴

- 拾い作業の手間と時間を大幅に短縮**  
図面を広げて計測→拾った箇所に色付け→拾い表に拾い数量の記入→数量集計計算(検算・転記)といった作業が拾いソフトを使用することによって一連の流れを同時に作業できるため転記・検算等面倒な作業がなくなります。
- 拾い作業の統一化**  
拾いソフトを使用する事により拾い作業の工程をマニュアル化することができます。このことにより拾い数量等個人差が出ていたものを一定の基準レベルに統一する事ができます。
- 拾い漏れや拾いの重複防止**  
画面上に色を付けながら拾っていくため、拾い漏れや二重拾いといった作業のチェックができてミスの防止ができます。


- 経費削減に効果**  
拾い作業の時間短縮になるため人件費の減少、また拾いを外注者をお願いしている場合、外注費の削減が大きく見込めます。追加工事や物件の変更が発生した場合、手拾いに比べて格段に効率アップが図れます。
- 電気設備工事の拾い作業に特化した機能**  
立ち上げ、立ち下げも、しっかり拾え高さ寸法を選択し拾っていきます。マンション等の戸数を拾う場合、タイプ毎に倍数を掛けることができます。拾いと積算が連動しているので色をつけ終われば見積書として完成します。
- マルチディスプレイ対応**  
マルチディスプレイ対応のため、図面画面と入力画面に分けて拾い作業が行えます。

## 電気設備工事の拾い作業に特化したイチョシ機能

### 配管配線材料同時選択機能

選択した材料に対して複数の材料を同時に選択して拾え、大幅な時間短縮が図れます。

| 組み合わせ例                                      |
|---------------------------------------------|
| VVF2.0-2C E1.6mm PF22x2本<br>CV3.5-3C E2.0mm |

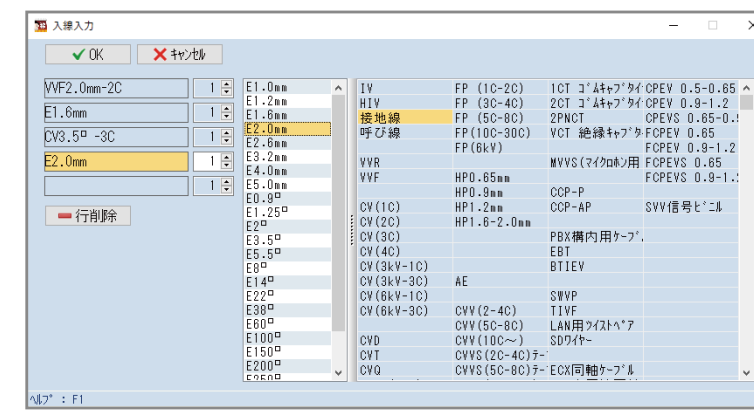

### 材料変更機能

拾い済みの材料を材料変更することができます。拾い間違いやVE変更などがある場合、拾い直しをすることがなく、修正の大幅な時間短縮が図れます。

